


PIANO PRIMO (QUOTA 5.90÷7.35) - PLANIMETRIA SALA SACCHI E STANZE SILOS
 - PLANIMETRIA TEATRO DEI FILTRI E SALETTA DEI FILTRI

LATO VIALE CARDUCCI

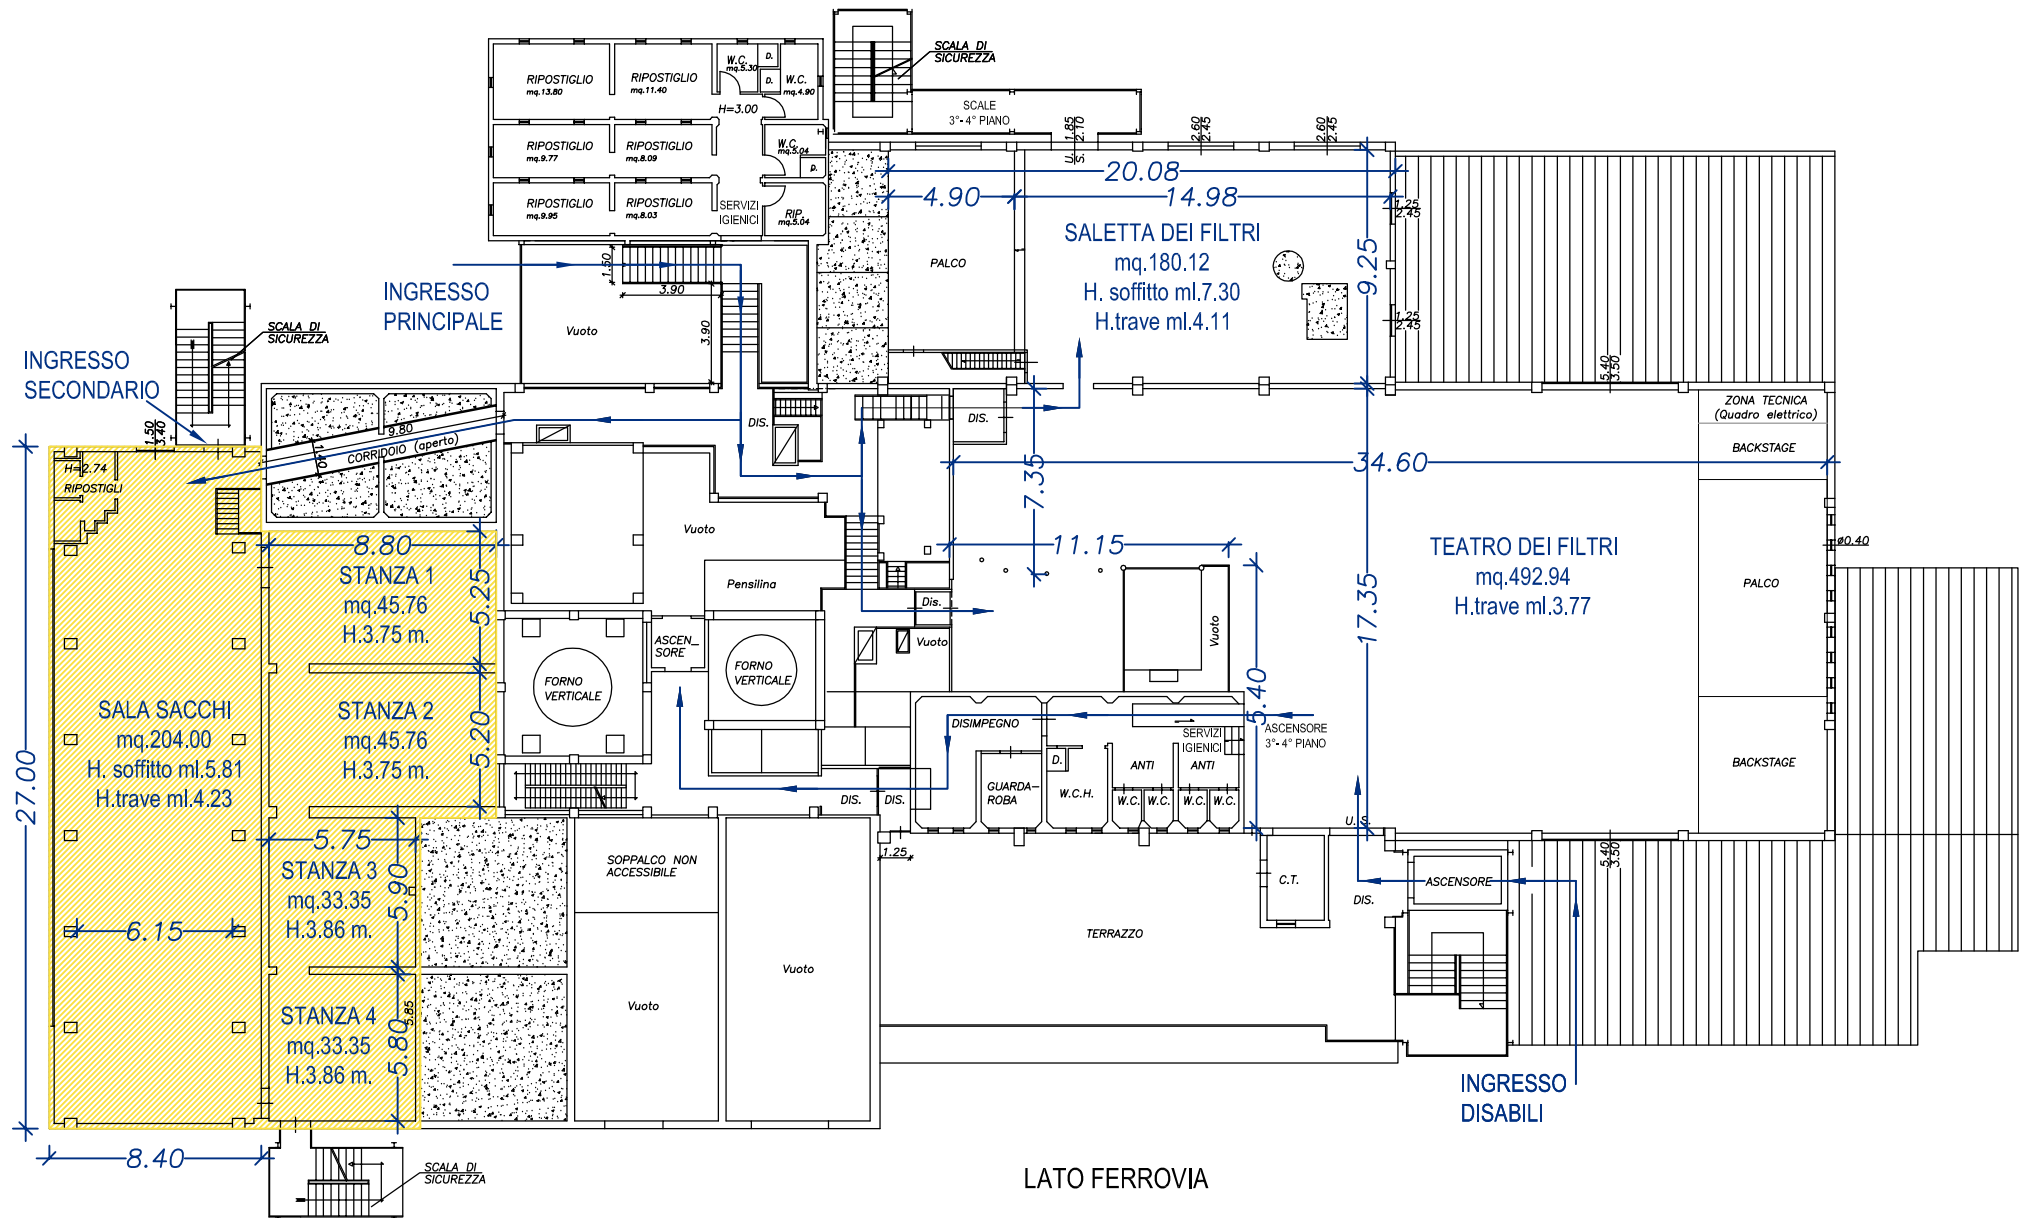

LATO FERROVIA